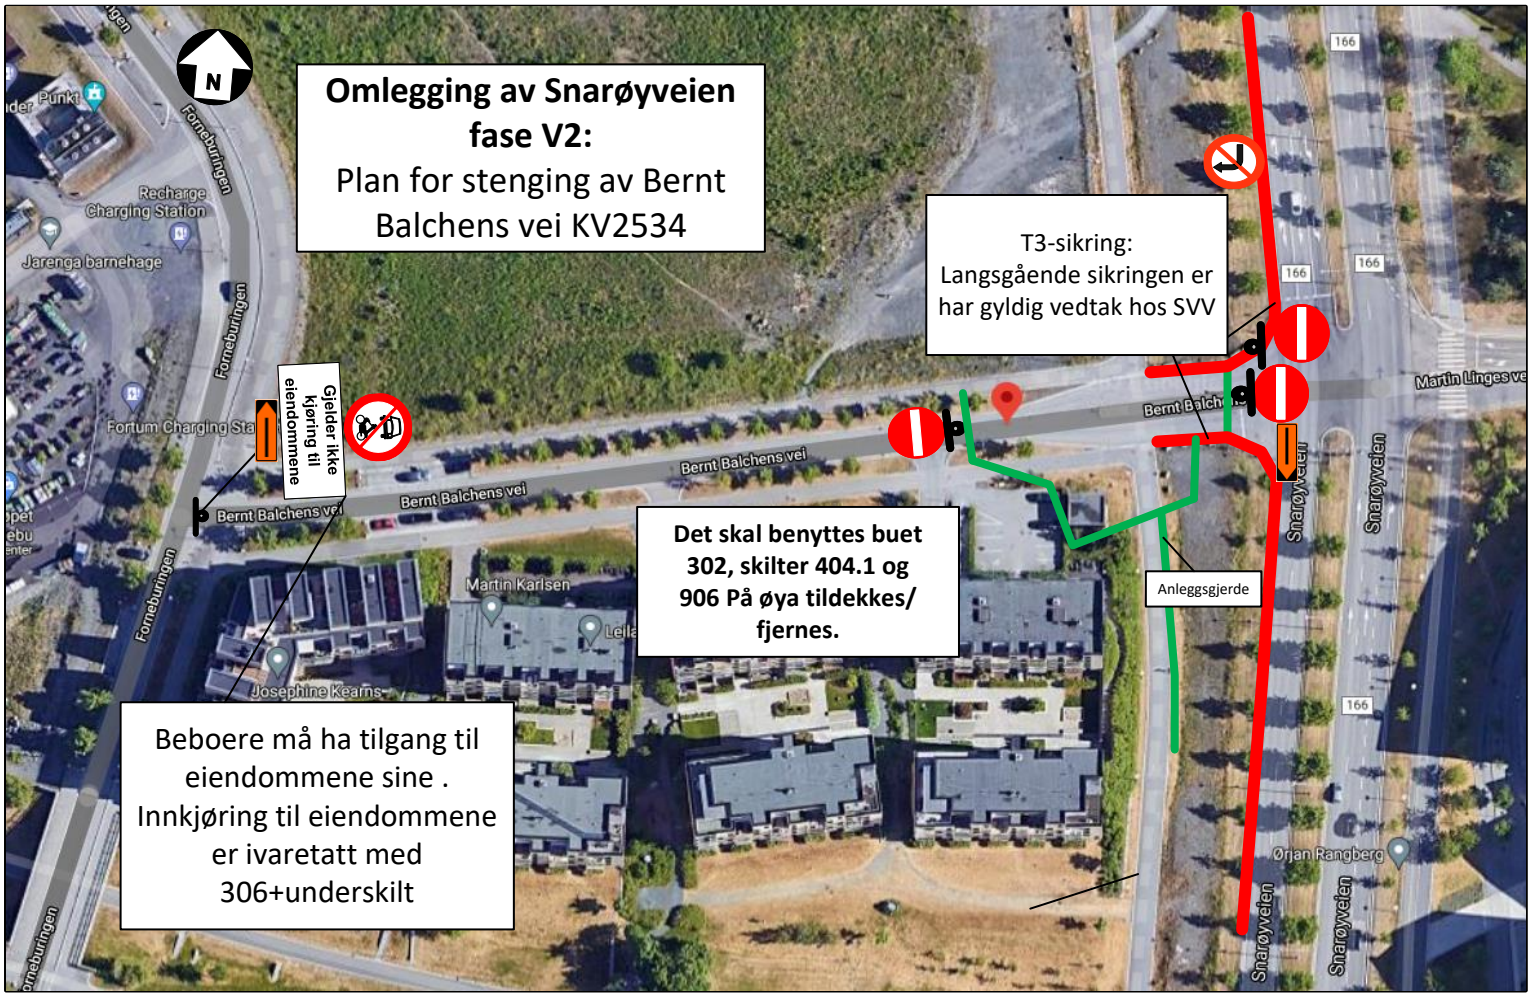
Omlegging av Snarøyveien fase V2:
Plan for stenging av Bernt Balchens vei KV2534
T3-sikring:
Langsgående sikringen er har gyldig vedtak hos SVV
Gjelder ikke kjøring til eiendommene
Det skal benyttes buet 302, skilter 404.1 og 906 På øya tildekkes/ fjernes.
Anleggsgjerde
Beboere må ha tilgang til eiendommene sine . Innkjøring til eiendommene er ivaretatt med 306+underskilt
Bernt Balchens vei
Martin Linges vei
Snarøyveien
Forneburingen
Recharge Charging Station
Jarenga barnehage
Fortum Charging Sta
Martin Karlsen
Josephine Kearns
Ørjan Rangberg
166

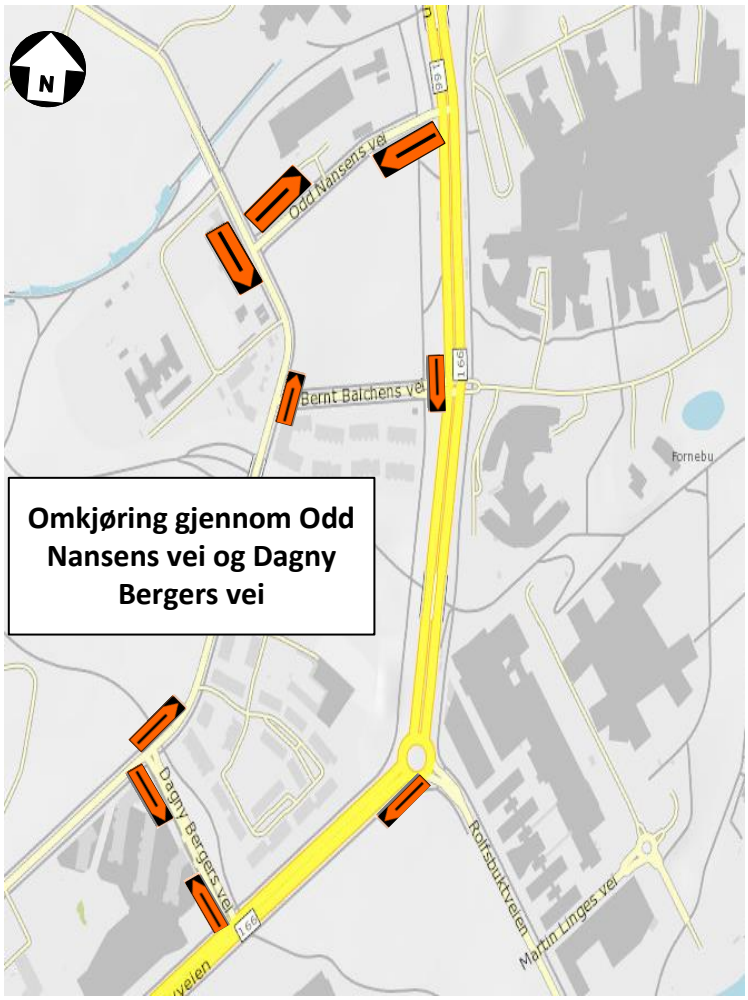
Omkjøring gjennom Odd Nansens vei og Dagny Bergers vei
Odd Nansens vei
Bernt Balchens vei
Dagny Bergers vei
Rolfsbuktveien
Martin Linges vei
Fornebu
166

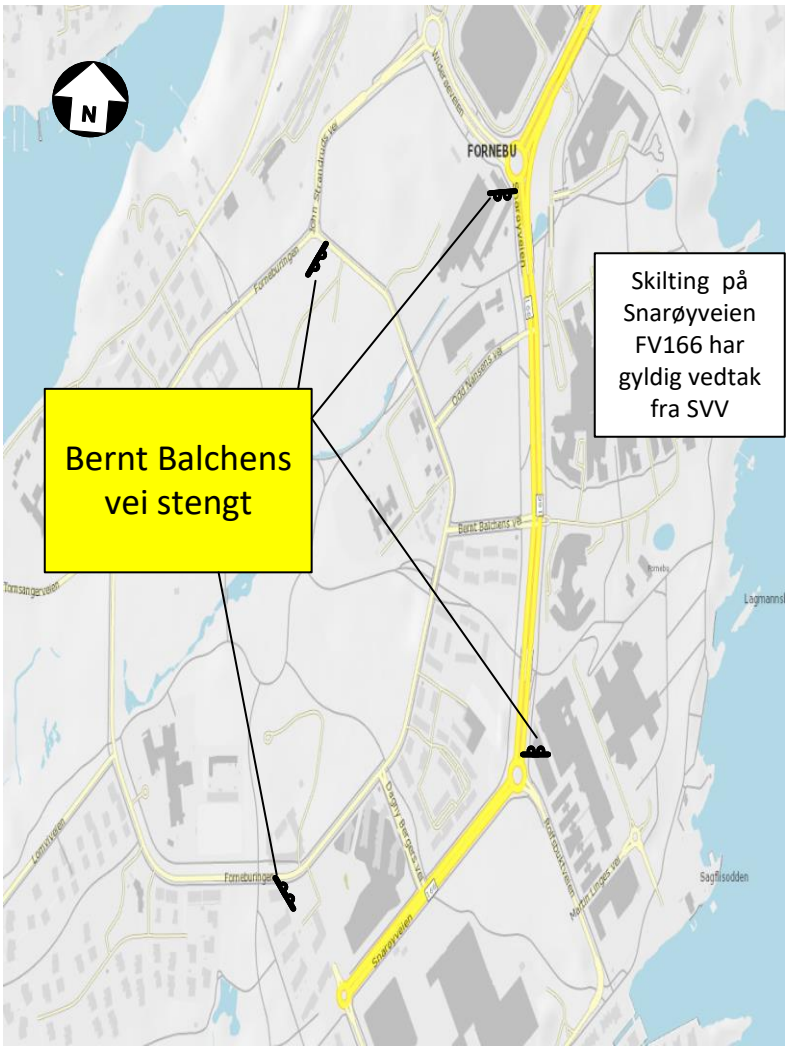
Bernt Balchens vei stengt
Skilting på Snarøyveien FV166 har gyldig vedtak fra SVV
FORNEBU
Bernt Balchens vei
Dagny Bergers vei
Martin Linges vei
Snarøyveien
Forneburingen
Sagflisodden